



SCUOLA DON MILANI
PIANO RIALZATO

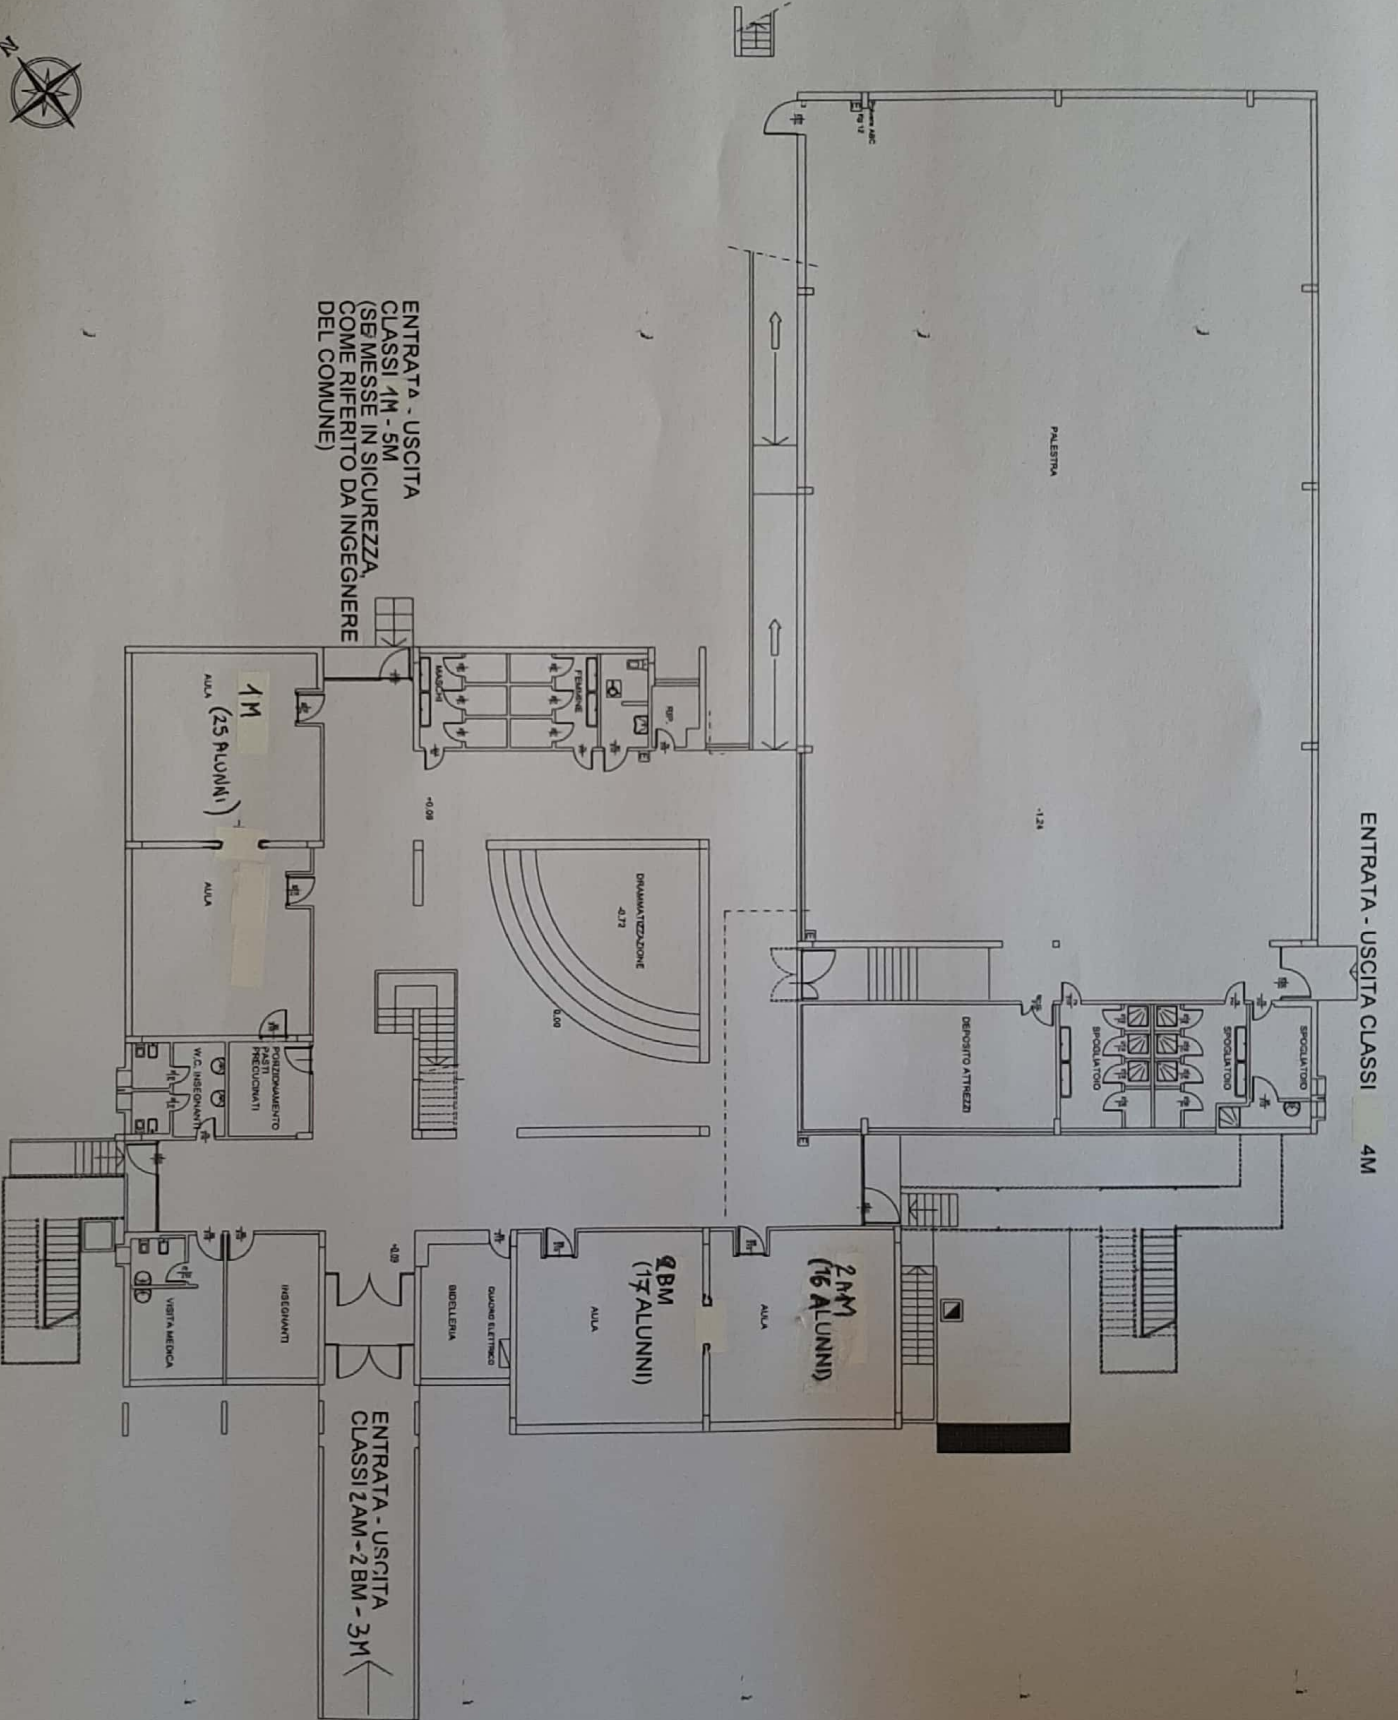

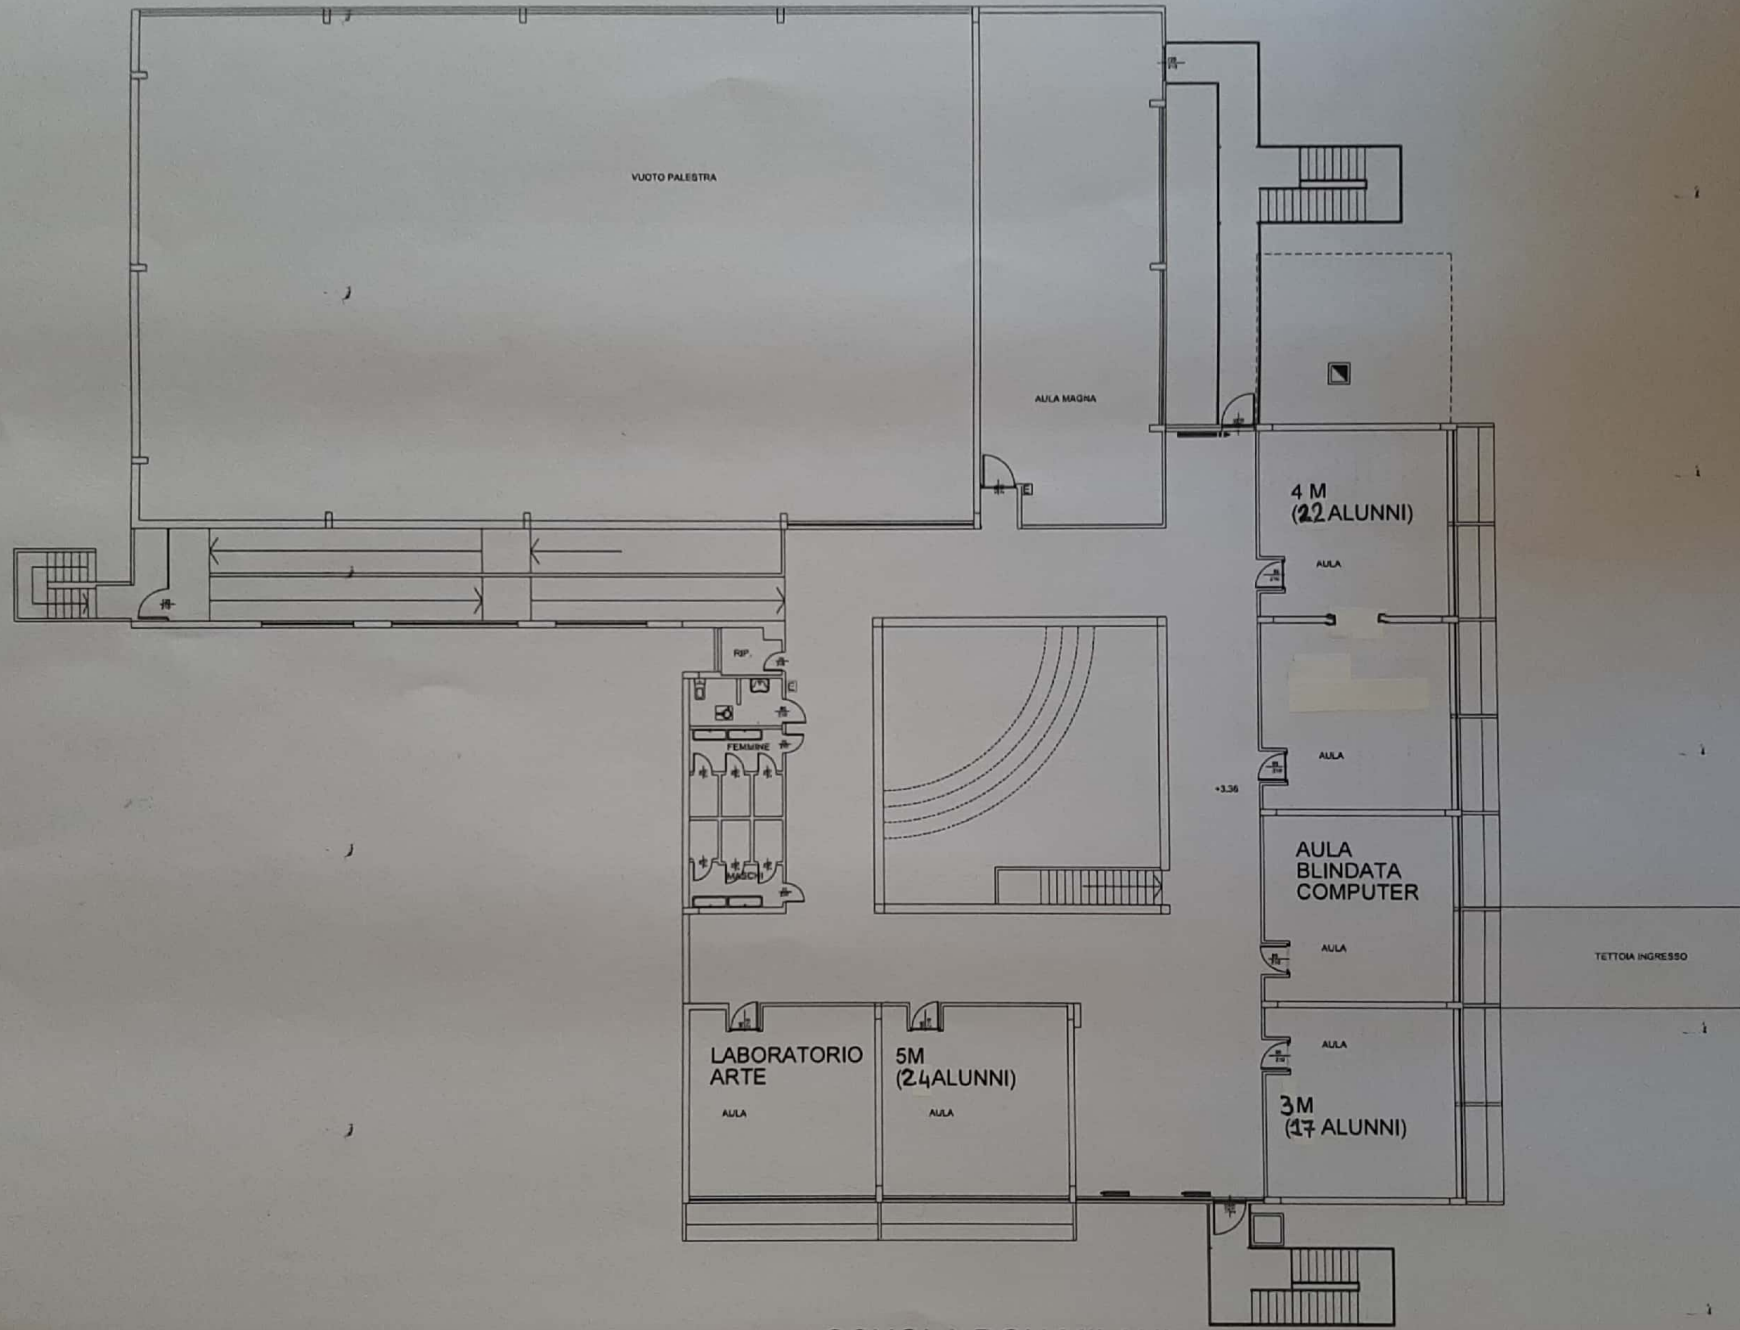

SCUOLA DON MILANI
PIANO PRIMO